


48
 Kopia mapy zasadniczej
 Obręb: Rogożynek
 Lpina: Lipsk
 Skala 1: 1000

Poświadczam zgodność niniejszej kopii z treścią materiału państwowego zasobu geodezyjnego i kartograficznego	
Organ prowadzący państwowy zasób geodezyjny i kartograficzny	STAROSTA AUGUSTOWSKI
Nazwa materiału zasobu	Mapa zasadnicza
Identyfikator ewidencyjny materiału zasobu	1108-8/2014
Data wykonania kopii	30.09.2018
Imię, nazwisko i podpis osoby reprezentującej organ	INSPEKTOR Janina Winkiewicz

Oznaczenia
 Pas drogowy
 Proj. naw. bitum.
 Proj. pobocza

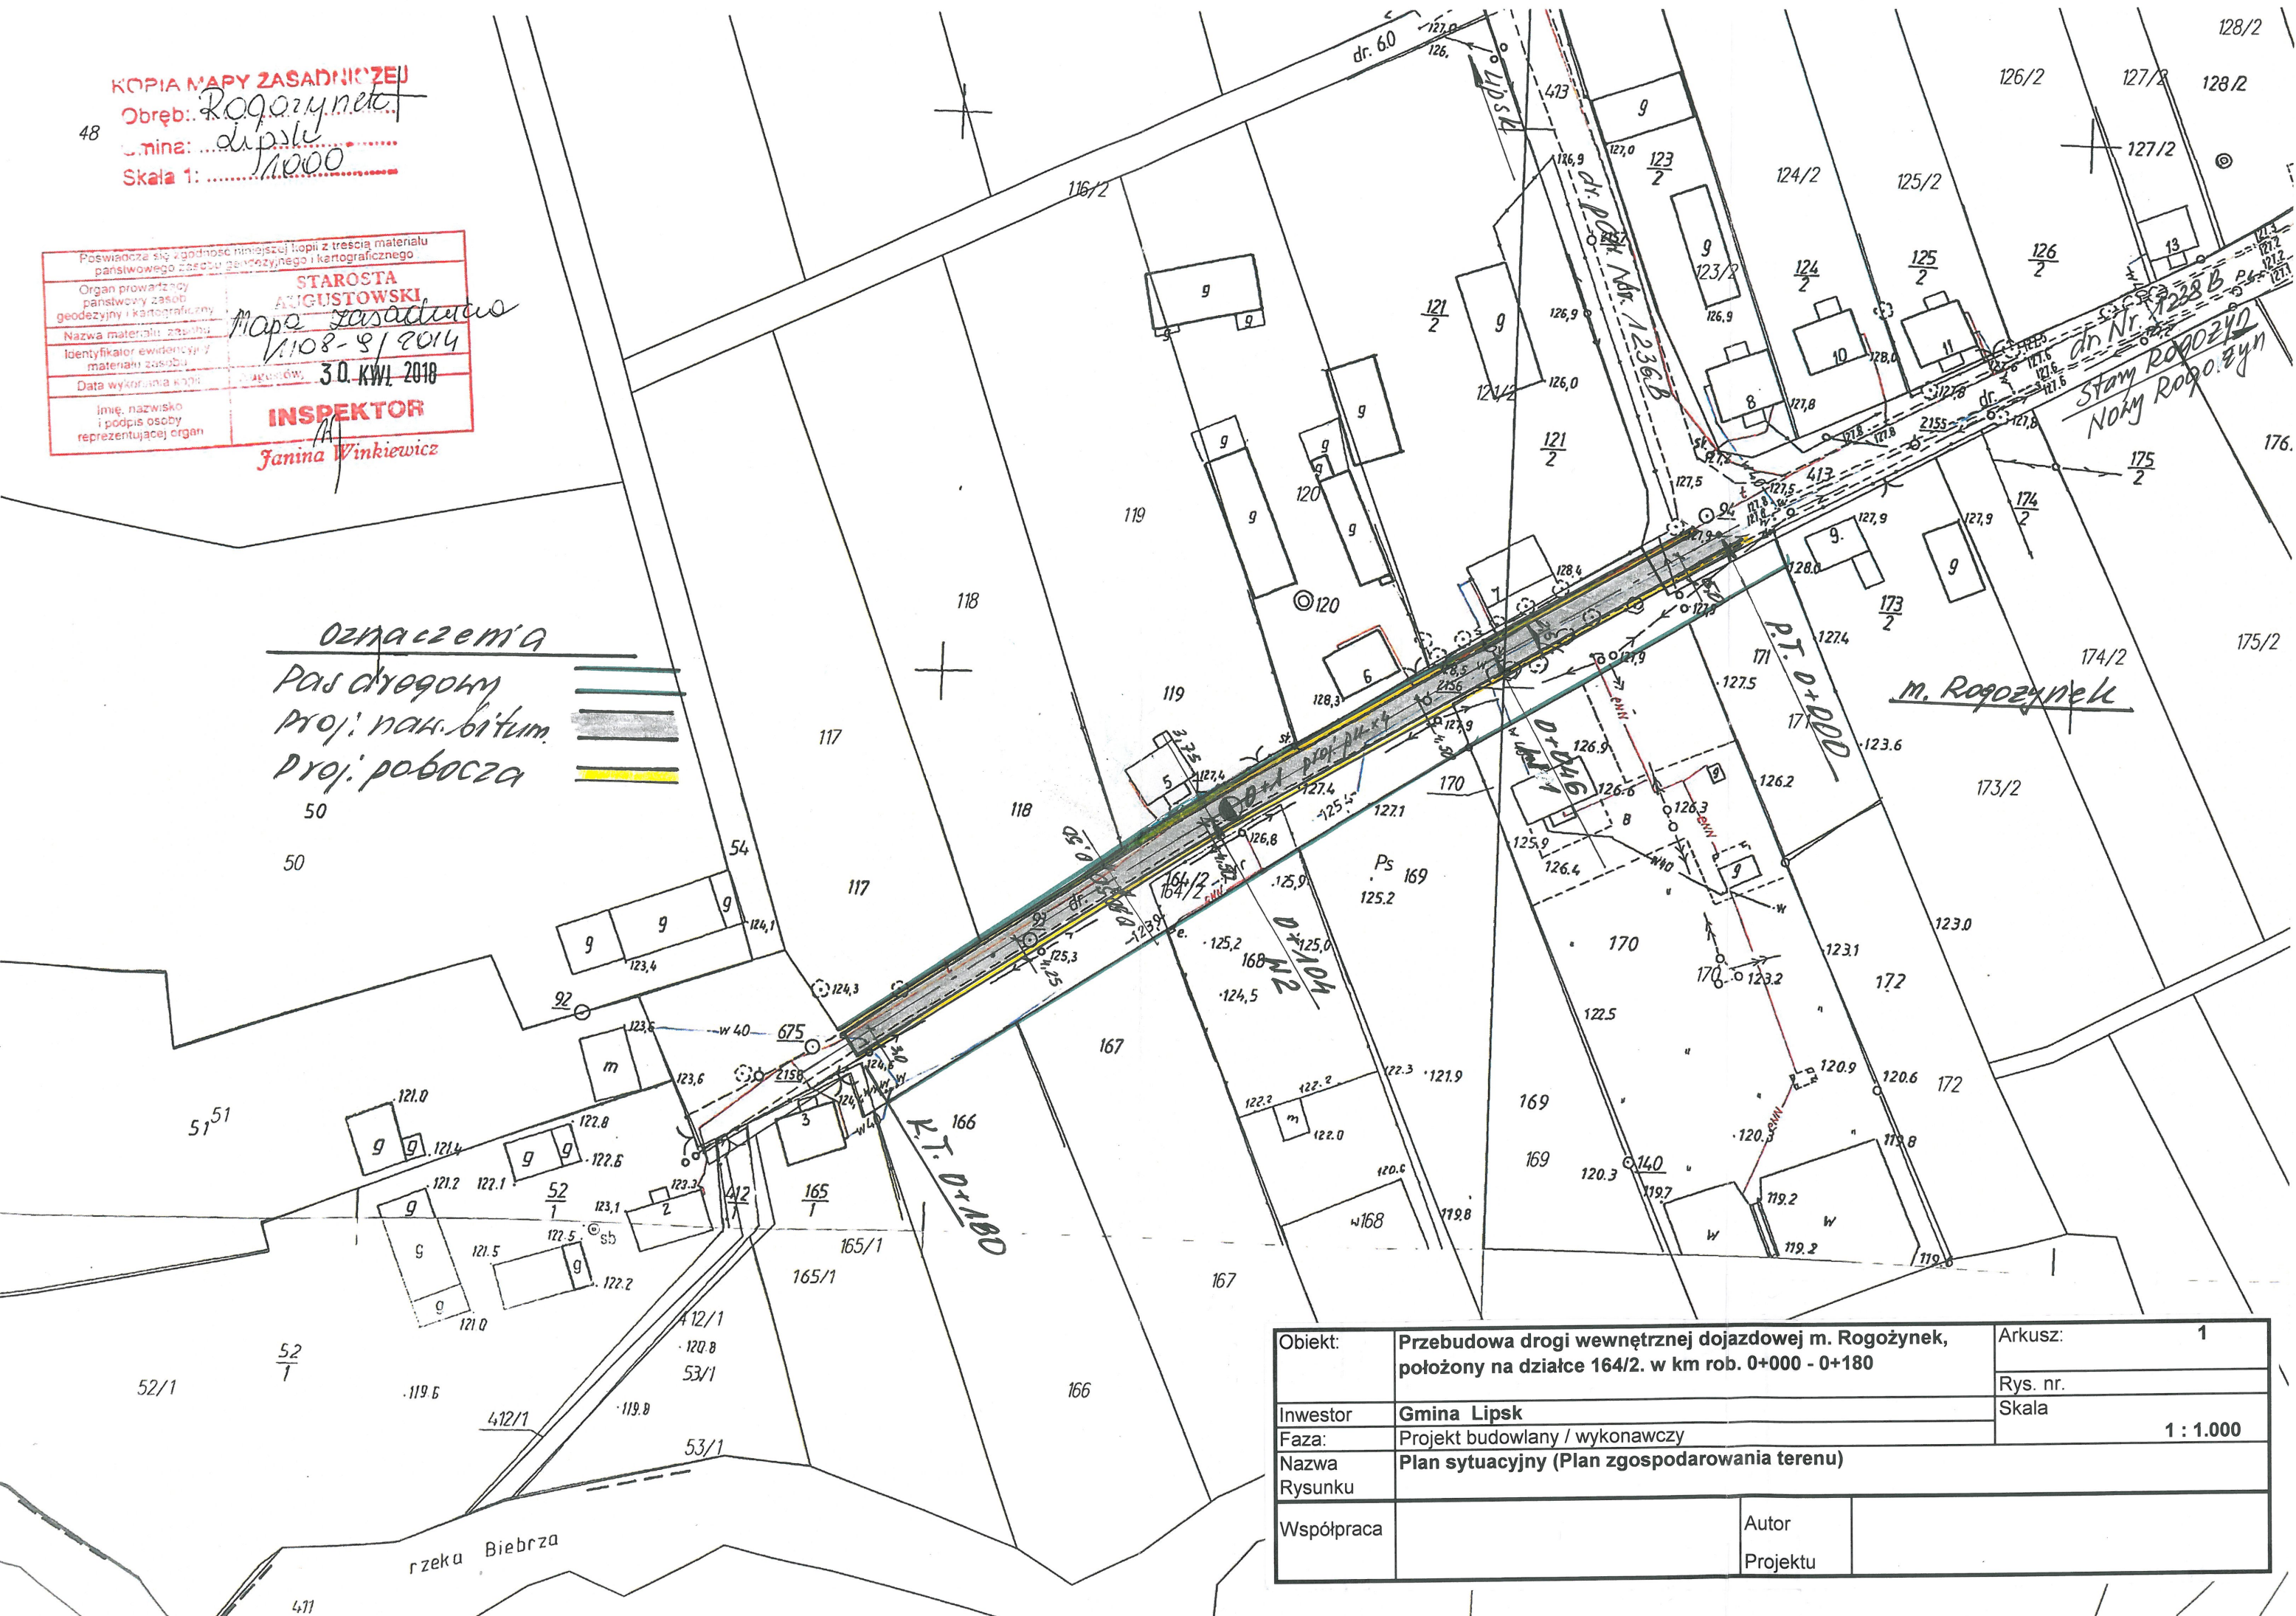

Obiekt:	Przebudowa drogi wewnętrznej dojazdowej m. Rogożynek, położony na działce 164/2. w km rob. 0+000 - 0+180	Arkusze:	1
Inwestor:	Gmina Lipsk	Rys. nr.	
Faza:	Projekt budowlany / wykonawczy	Skala:	1 : 1.000
Nazwa Rysunku:	Plan sytuacyjny (Plan zagospodarowania terenu)		
Współpraca:		Autor Projektu:	