

Nasz znak:
GTK.III.271.4.2017

Data:
20.11.2017 r.

Dotyczy: postępowania przetargowego na zmianę sposobu użytkowania i wykonanie robót budowlanych w ramach inwestycji pn. „Zagospodarowanie budynku byłej szkoły podstawowej na potrzeby Lipskiego Ośrodka Lokalnej Aktywności”

W odpowiedzi na pytania z dnia 16.11.2017 roku dotyczące ogłoszonego przetargu Nr 613217-N-2017 z dnia 8 listopada 2017 r. na inwestycję pn. „Zagospodarowanie budynku byłej szkoły podstawowej na potrzeby Lipskiego Ośrodka Lokalnej Aktywności” w brzmieniu:

1. Czy zamawiający może udostępnić zestawienie stolarki drzwiowej i okiennej, wewnętrznej i zewnętrznej?

Odpowiedź:

Tak. W załączeniu zamieszczamy zestawienie stolarki okiennej oraz zdjęcie przykładowej stolarki drzwiowej. Jednocześnie informujemy, iż współczynnik przenikania ciepła przez całe okno ma być min. $U=1,1W/m^2xK$. Wynika to ze zmiany od 1 stycznia 2017r. Rozporządzenia Ministra Infrastruktury.

2. Czy we wszystkich oknach należy zastosować szprosy?

Odpowiedź:

Tak, zgodnie z zapisem zawartym w ogólnej charakterystyce obiektu, pkt. 2.0 akapit 8 . (Załącznik 9 SIWZ)

3. Proszę o podanie kolorystyki stolarki okiennej i drzwiowej (wewnętrznej i zewnętrznej).

Odpowiedź:

Kolorystyka stolarki okiennej i drzwiowej opisana została w ogólnej charakterystyce obiektu, pkt. 2.0, akapit 8 i 11.(Załącznik 9 SIWZ). Ponadto stolarka drzwiowa w sanitariacie winna spełniać następujące wymagania: ościeżnica stalowa, drewniana lub MDF, skrzydło drzwiowe wykonane z ramy drewnianej lub MDF, wypełnienie drewniane lub płyta MDF, u góry małe okienko doświetlające, u dołu drzwi szczelina, kratka lub otwory doprowadzające powietrze do sanitariatów, okucia i klamka wykonane ze stali nierdzewnej lub galwanizowane.

4. Czy Zamawiający może udostępnić rysunek - przekrój budynku?

Odpowiedź:

Tak, w załączeniu zamieszczamy przekrój budynku.

5. Proszę o udostępnienie projektu instalacji sanitarnych.

Odpowiedź:

W załączeniu przedstawiamy projekt instalacji sanitarnych – rzut przyziemia.

6. W przedmiarze branży sanitarnej są demontaże starych grzejników, a brak nowych grzejników. Proszę o uzupełnienie przedmiaru.

Odpowiedź:

W przedmiarze Lp. 124 ujęto Demontaż grzejnika żeliwnego członowego o pow. ogrzew. do 5.0 m² - grzejniki przeznaczone do ponownego montażu kpl. 40, Lp. 131 przedmiaru Czyszczenie przez szrotkowanie ręczne do trzeciego stopnia czystości rurociągów o śr. Zewn. Do 57 mm (stan wyjściowy powierzchni B) m² – 70.200 /pozycja zastępcza/ i w ogólnej charakterystyce obiektu w pkt 2.0, w akapicie 16 opisano zasady odtworzenia instalacji centralnego ogrzewania./załącznik 9 SIWZ/

7. Do czego ma służyć wymiennik JAD? (branża sanitarna) Czy chodzi o wymiennik w kotłowni? Jeżeli tak, to można go zastosować, a nowego typu, a nie typu JAD. Proszę o ustosunkowanie się do tej informacji.

Odpowiedź:

Użyć wymiennika ciepła jak w przedmiarze lub równoważnego, dostosowanego do ogrzewania centralnego ogrzewania budynku o powierzchni min. 530.00 m² z obiegiem cwu.

8. Proszę o udostępnienie projektu lub rysunku poglądowego kotłowni.

Odpowiedź:

Budynek po byłej szkole podstawowej w energię cieplną zasilany jest z kotłowni Zespołu Szkół Samorządowych w Lipsku ul. Szkolna 1. Ciepła woda przesyłana jest rurami preizolowanymi fi 100 mm do budynku o którym mowa.


9. Czy jest możliwe zamieszczenie na stronie internetowej załącznika z wykazem stolarki okiennej i drzwiowej potrzebnej do prawidłowej wyceny.

Odpowiedź:


Tak jak w pkt 1.

BURMISTRZ
Lech Lepicki
mgr Lech Lepicki


ZESTAWIENIE STOLARKI PCV

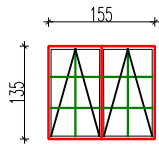


ZEWNĘTRZNE
4szt

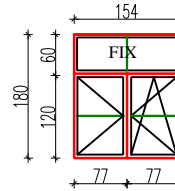


ZEWNĘTRZNE
1szt

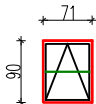


ZEWNĘTRZNE
4szt

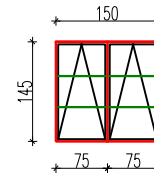


ZEWNĘTRZNE
2szt

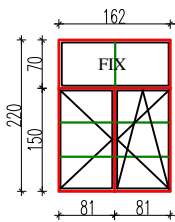


ZEWNĘTRZNE
12szt

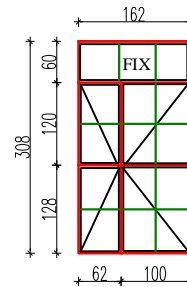


ZEWNĘTRZNE
1szt

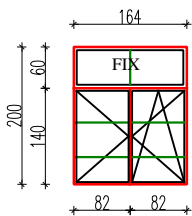


ZEWNĘTRZNE
8szt

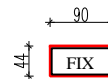

WEWNĘTRZNE
1szt

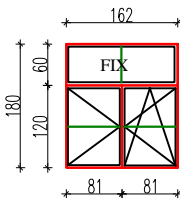

ZEWNĘTRZNE
4szt

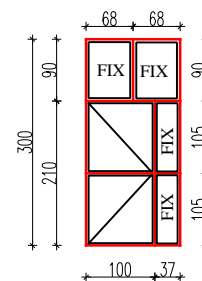

WEWNĘTRZNE
1szt

LEGENDA:

- Czerwona linia - Rama PCV
- Biała linia - Zarys pakietów szybowych i sposób otwierania skrzydeł
- Zielona linia - Szprosy PCV

Zdjęcie przykładowej stolarki drzwiowej




100


207

PRZEKRÓJ BUDYNKU BYŁEJ SZKOŁY PODSTAWOWEJ

SKALA 1:100

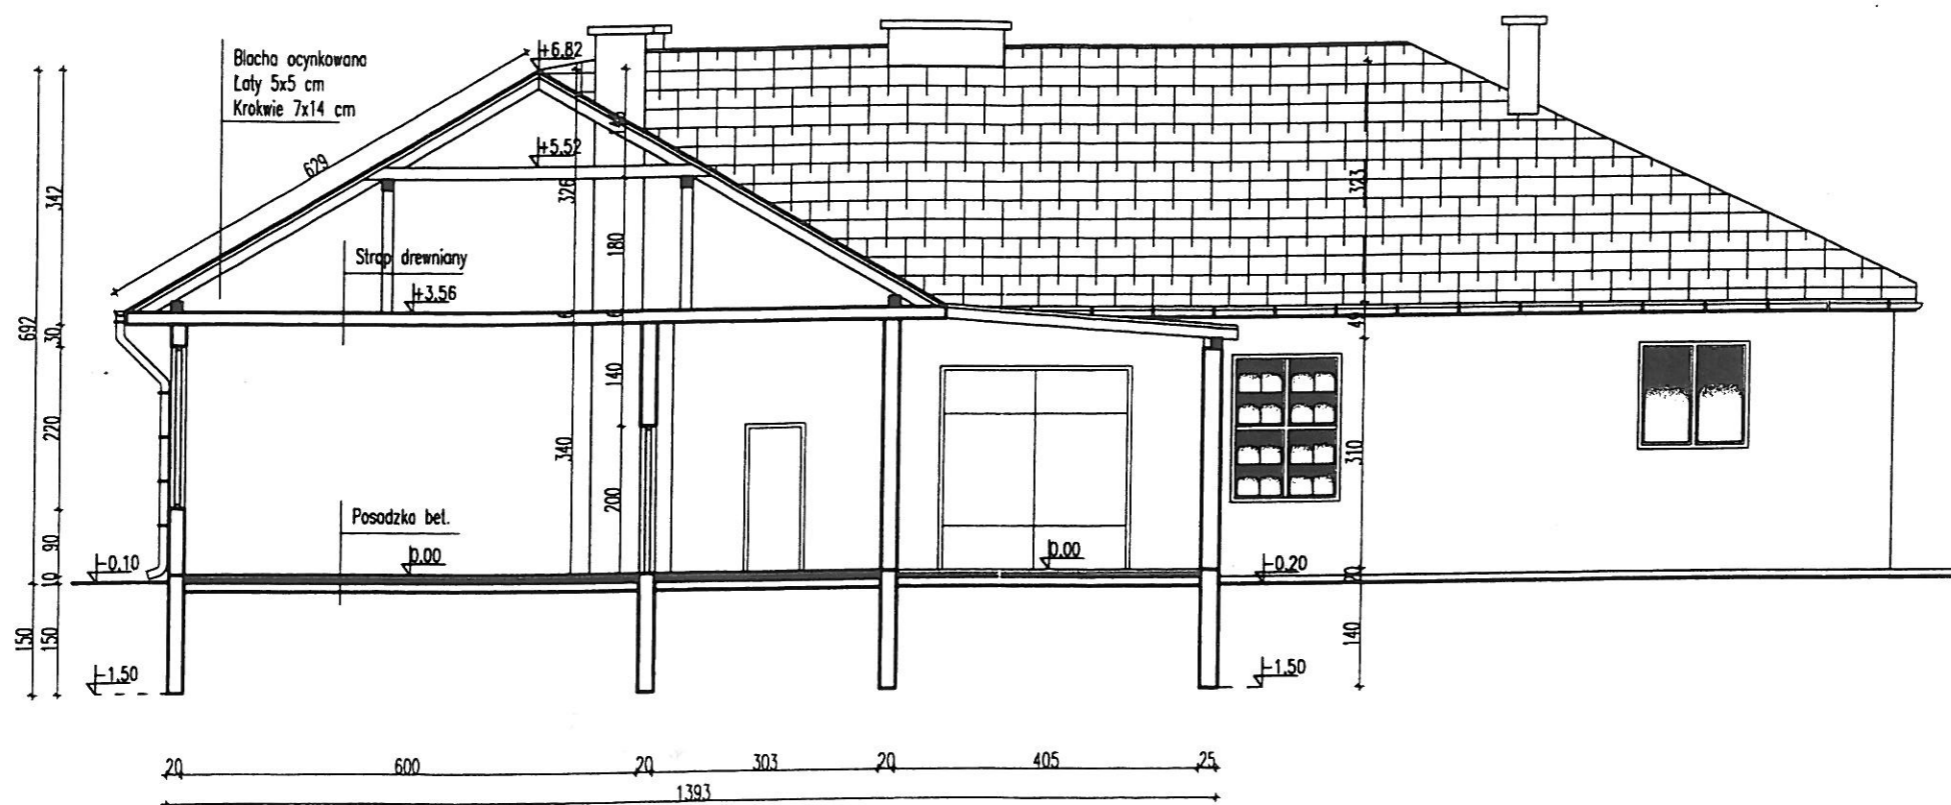

Ad. 5

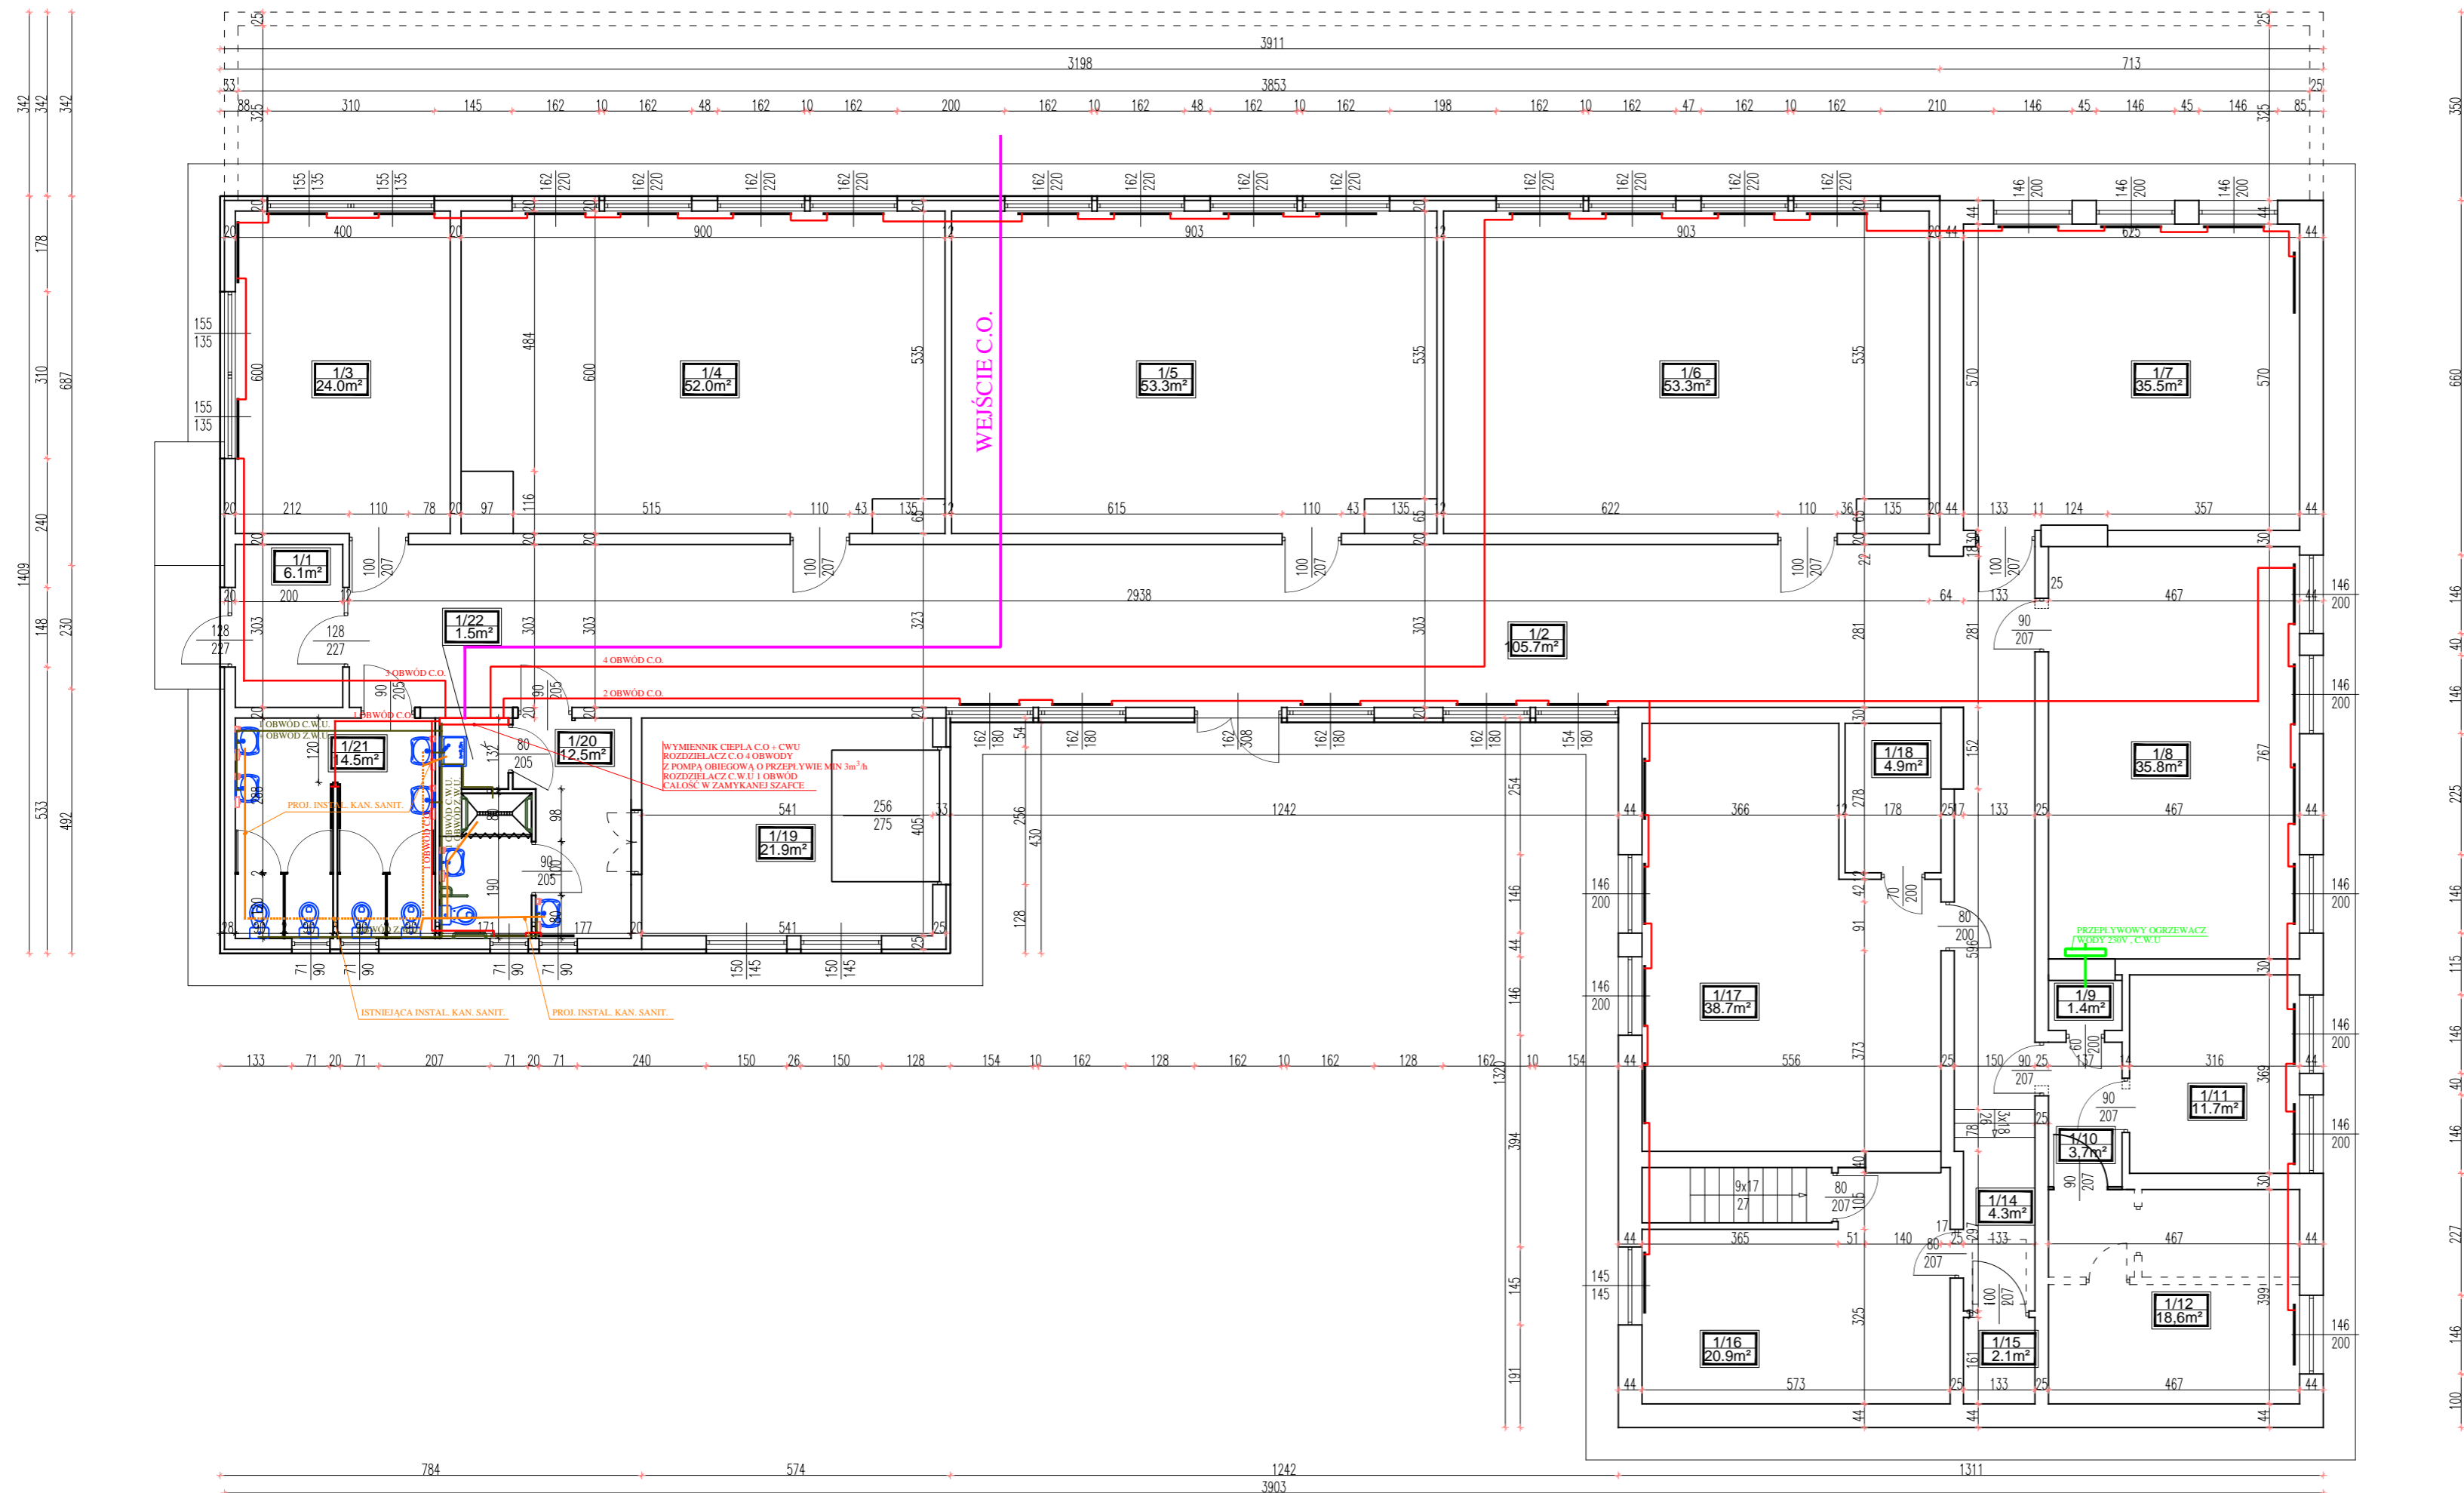

INSTALACJE RZUT PRZYZIEMIA SKALA 1:100

ZESTAWIENIE POMIESZCZEŃ PRZYZIEMIA

1/1 Wiatrołap	terakota 6.1m ²
1/2 Korytarz	terakota 105.7m ²
1/3 Szatnia	terakota 24.0m ²
1/4 Sala 1	terakota 52.0m ²
1/5 Sala 2 -multimedialna	terakota 53.3m ²
1/6 Sala 3	terakota 53.3m ²
1/7 Sala 4	terakota 35.5m ²
1/8 Sala 5 -gastronomiczna	terakota 35.8m ²
1/9 WC	terakota 1.4m ²
1/10 Korytarz	terakota 3.7m ²
1/11 Pom. biurowe 1	terakota 11.7m ²
1/12 Pom. biurowe 2	terakota 18.6m ²
1/14 Korytarz	terakota 4.3m ²
1/15 Pom. gospodarcze	terakota 2.1m ²
1/16 Pokój	terakota 20.9m ²
1/17 Sala 6	panele 38.7m ²
1/18 Łazienka	terakota 4.9m ²
1/19 Garaż	pos. bet. 21.9m ²
1/20 WC NS	terakota 12.5m ²
1/21 WC ogólny	terakota 14.5m ²
1/22 Pom. gospodarcze	terakota 1.5m ²

RAZEM 522.4 m²

Nazwa i adres obiektu bud.	Budynek Lipskiego Ośrodka Lokalnej Aktywności 16-315 Lipsk, ul. Szkolna 4, dz. nr 591	
Przedmiot i skala rys.	Instal. kan. sanit., C.O., C.W.U., Z.W.U 1:100	Rysunek 2/8
Opracował:		
Data: 01.11.2016r.		